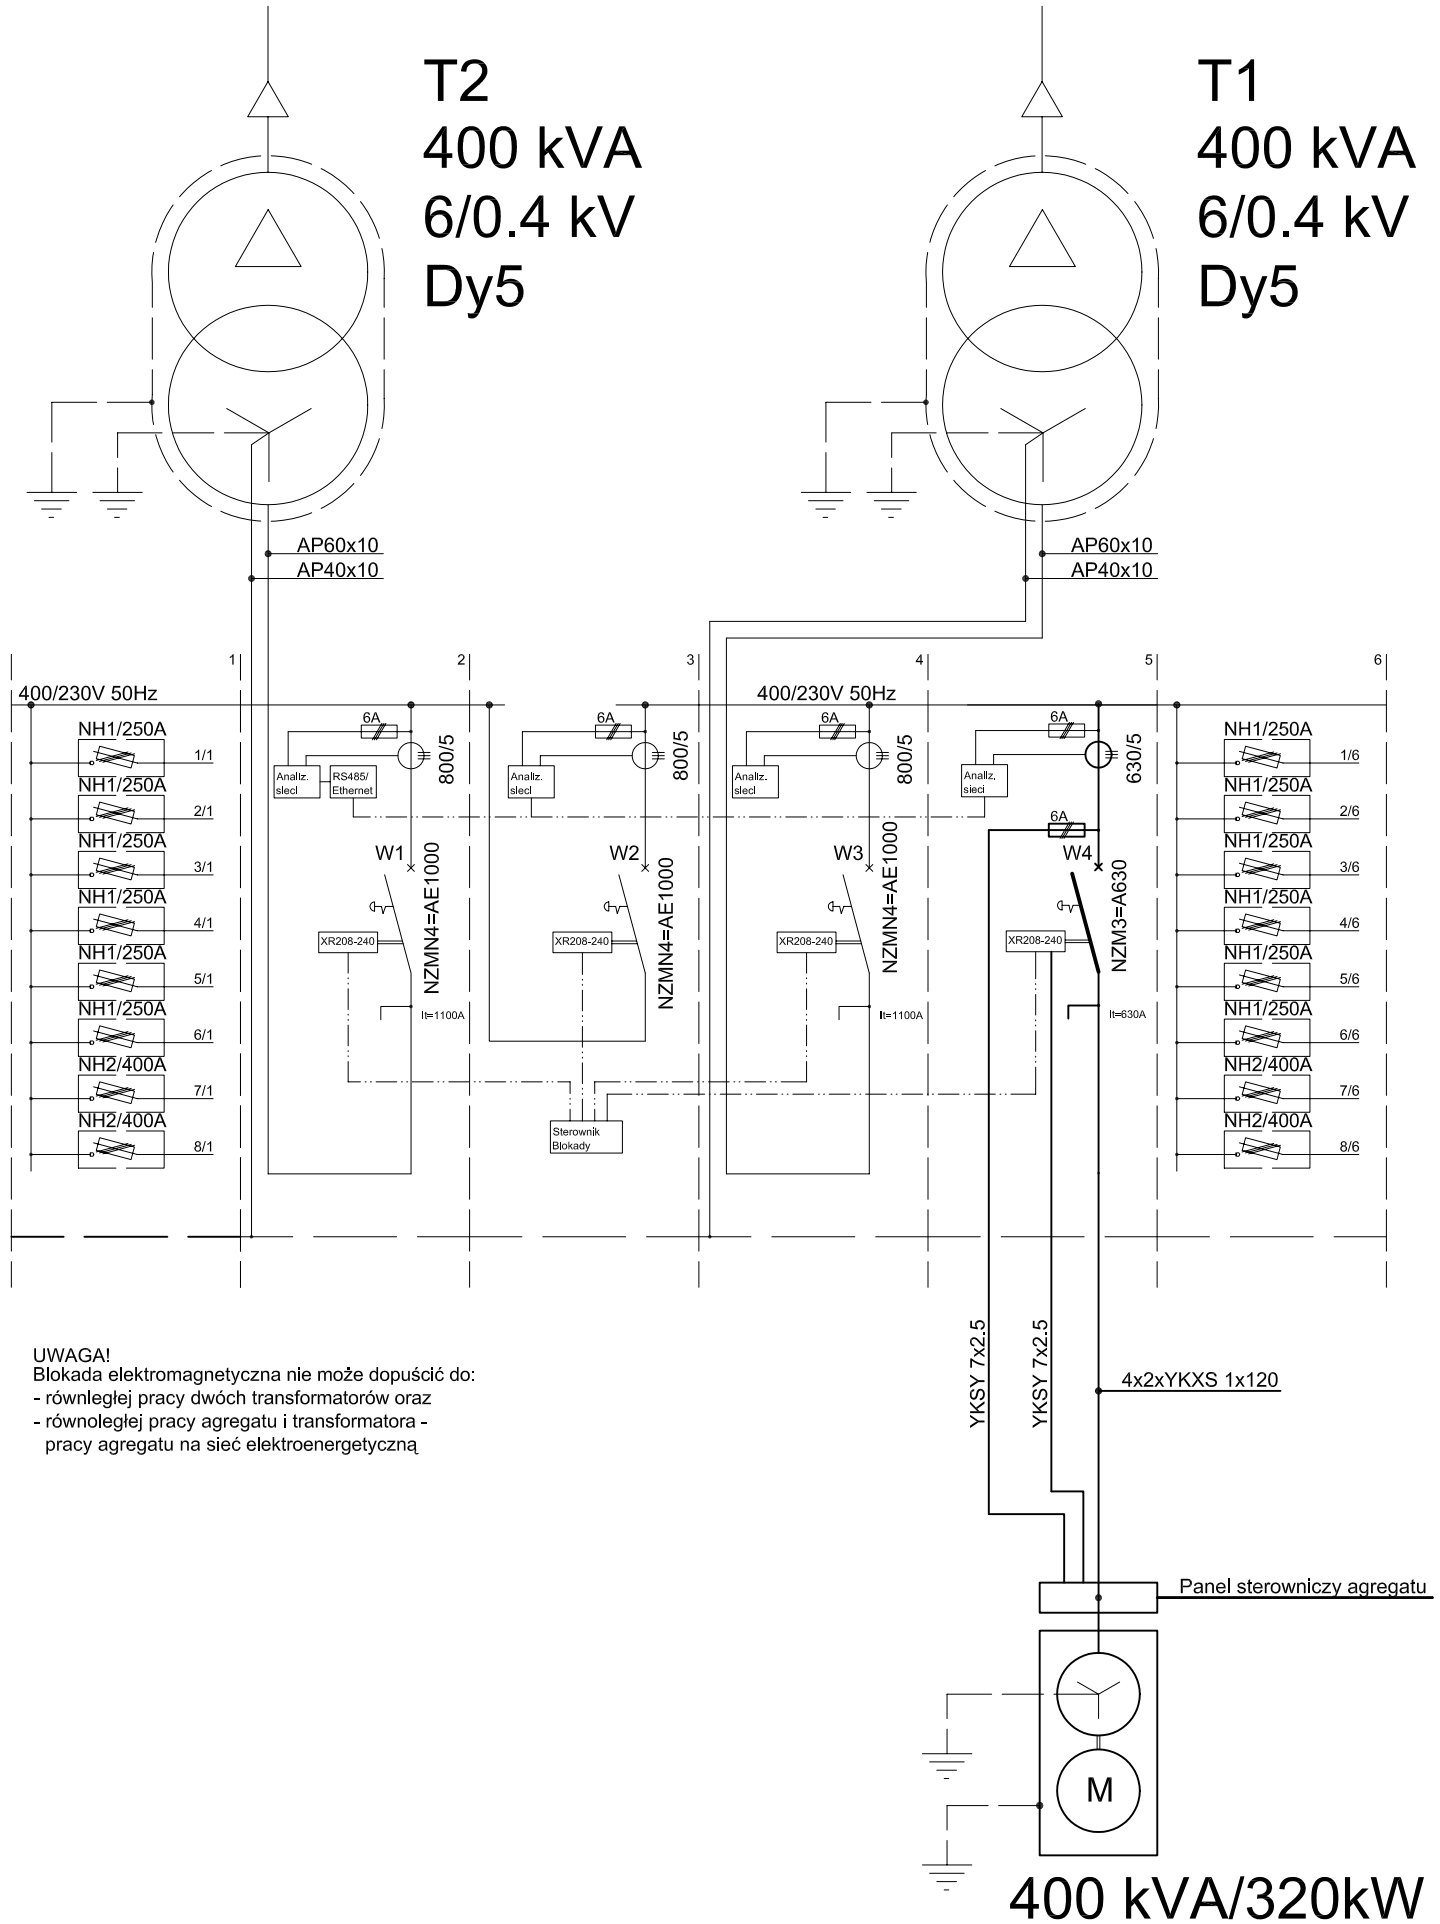

UWAGA!
Blokada elektromagnetyczna nie może dopuścić do:
- równległej pracy dwóch transformatorów oraz
- równoległej pracy agregatu i transformatora -
  pracy agregatu na sieć elektroenergetyczną

OBIEKT:	Szpital Specjalistyczny w Zabrzu Spółka z o.o. ul. Marii Curie - Skłowdowskiej 10, 41-800 Zabrze			
TYTUŁ:	PROJEKT WYMIANY AGRAGATU PRĄDOTWÓRCZEGO awaryjnego zasilania w energię elektryczną ul. Marii Curie - Skłowdowskiej 10, 41-800 Zabrze			
TYTUŁ RYSUNKU:	ROZDZIELNICA RG SCHEMAT WŁĄCZENIA AGREGATU PRĄDOTWÓRCZEGO			BRANŻA: I.E.
PROJEKTOWAŁ:	Inż. Zbigniew Grzegorzewski	upr. proj. 104/83	PODPIS:	DATA: 12.2017
OPRACOWAŁ:	Inż. Zbigniew Grzegorzewski	upr. proj. 104/83	PODPIS:	SKALA: —
SPRAWDZIŁ:	mgr Inż. Piotr Maintok	upr. proj. SLK0791/P00E/05	PODPIS:	NR RYS. IE-02