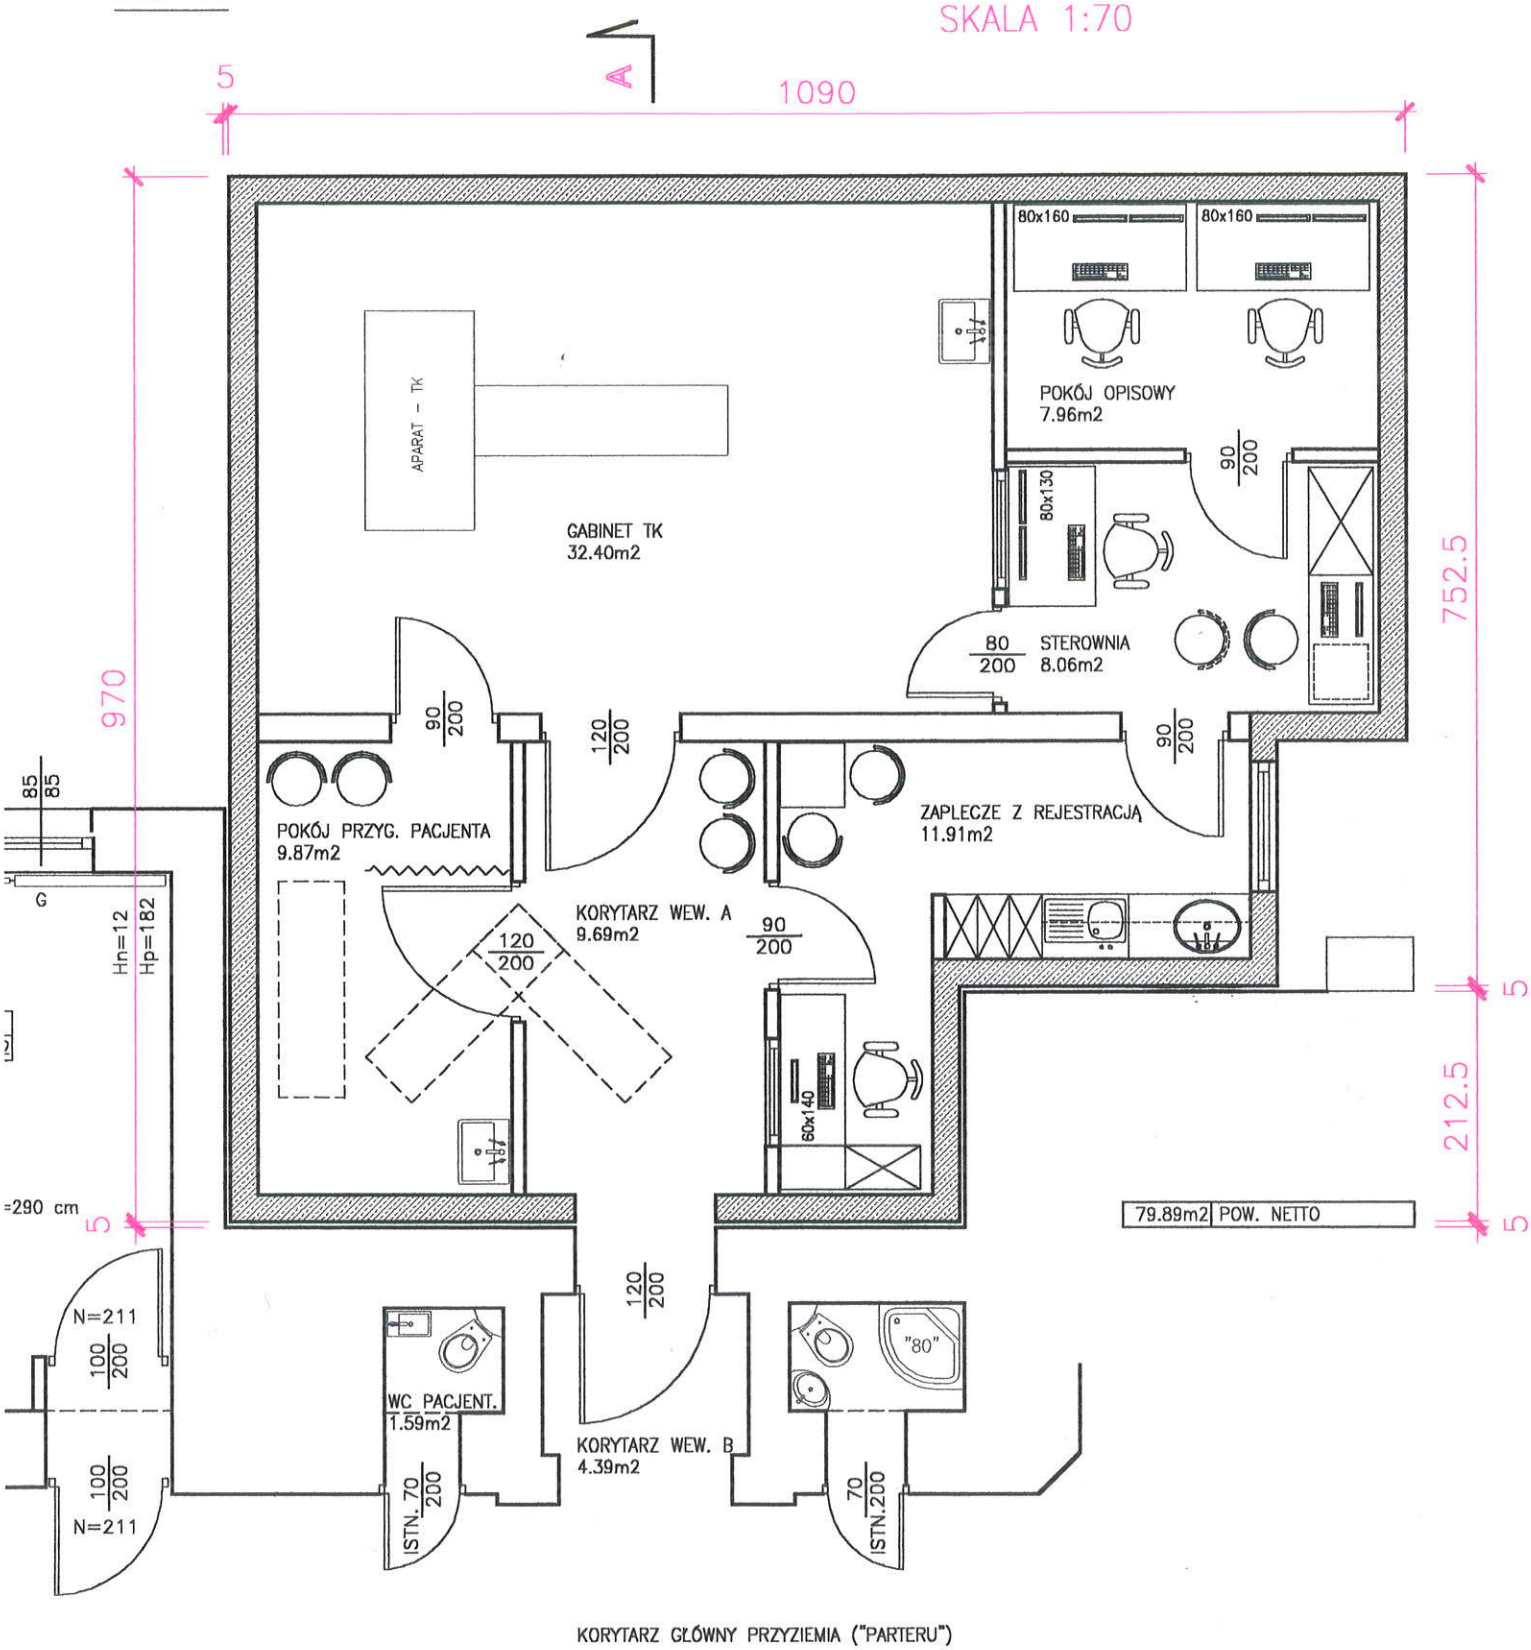KONCEPCJA PRACOWNI TK
RZUT ROZBUDOWY
SKALA 1:70