


FRAGMENT BUDYNKU GŁÓWNEGO
RZUT – STAN ISTNIEJĄCY
SKALA 1:70

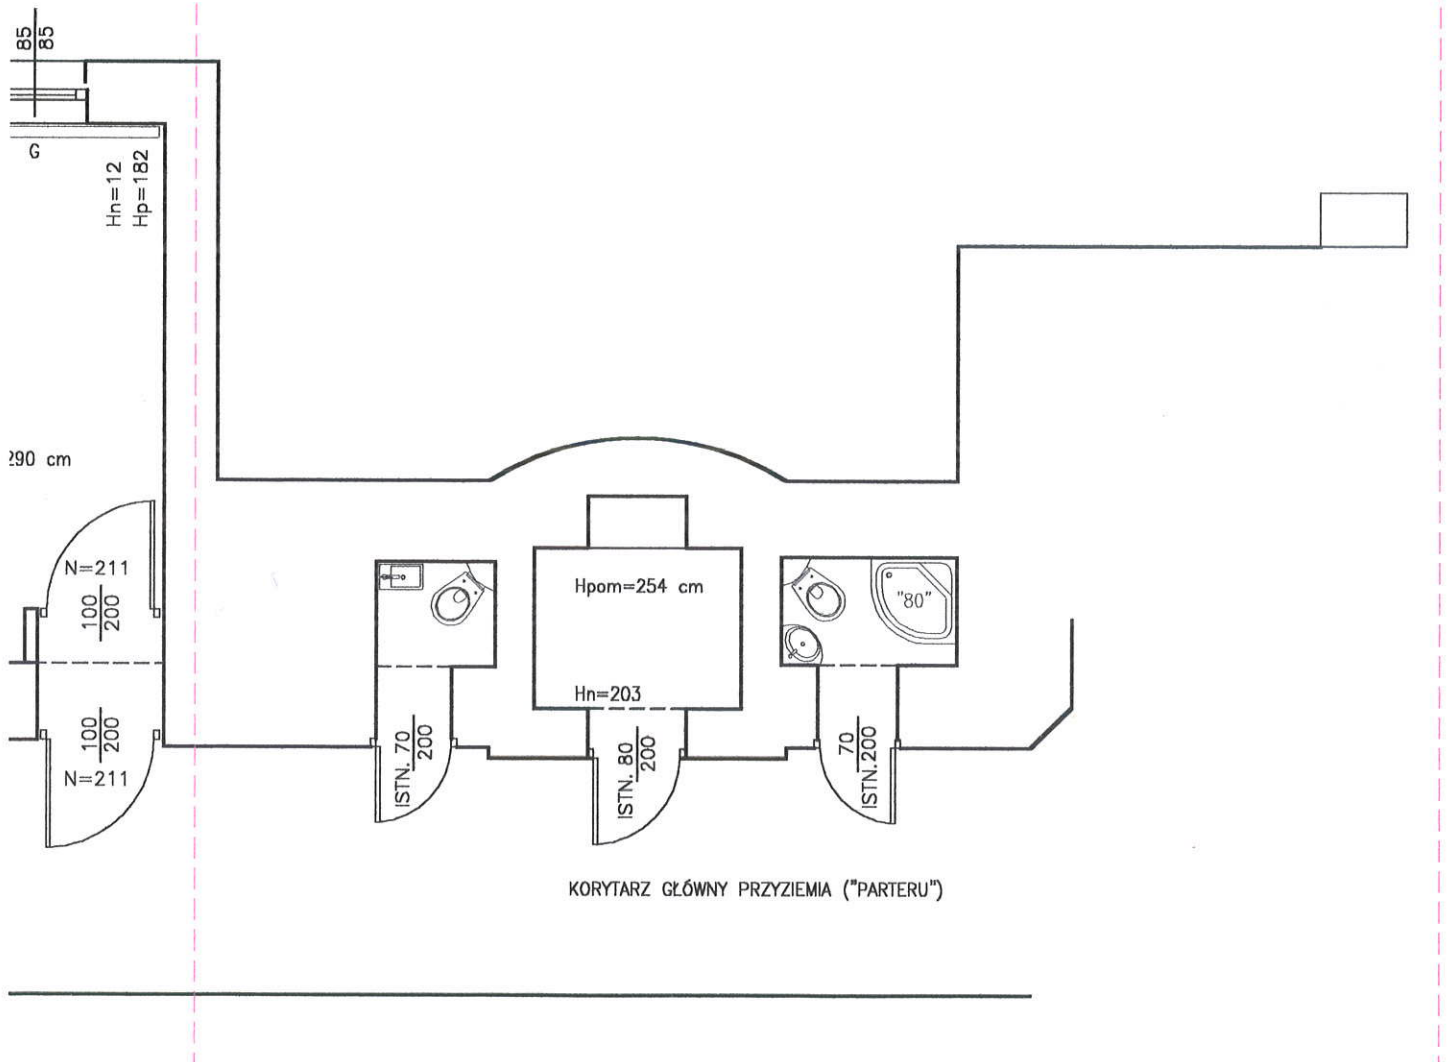

STREFA PODLEGAJĄCA ROZBUDOWIE I PRZEBUDOWIE