


OGRODZENIE ZEWNĘTRZNE

BRAMA

OGRODZENIE ZEWNĘTRZNE

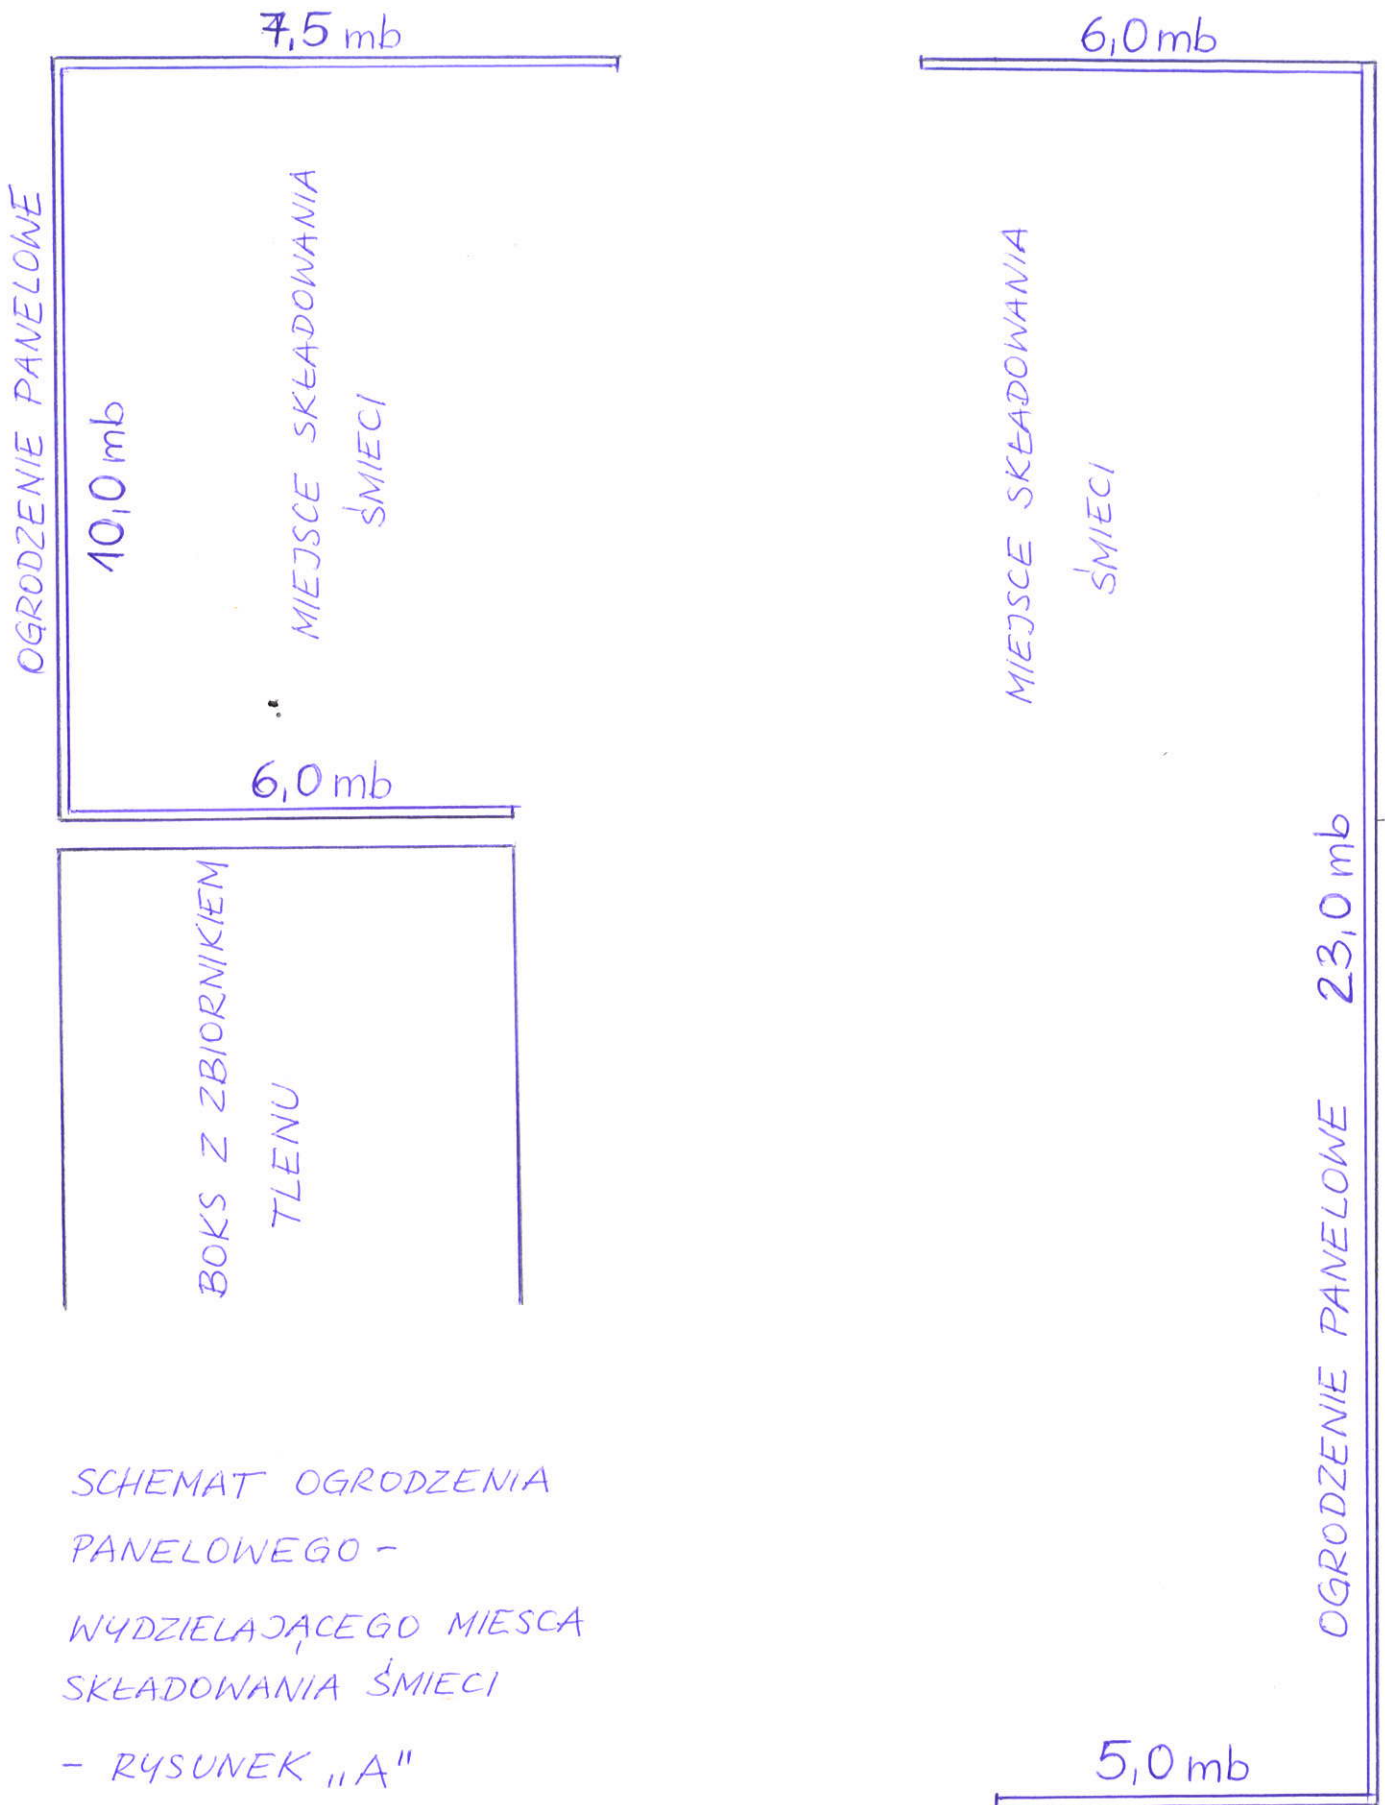

SCHEMAT OGRODZENIA  
PANELOWEGO -  
WYDZIELAJĄCEGO MIESCA  
SKŁADOWANIA ŚMIECI  
- RYSUNEK „A”